
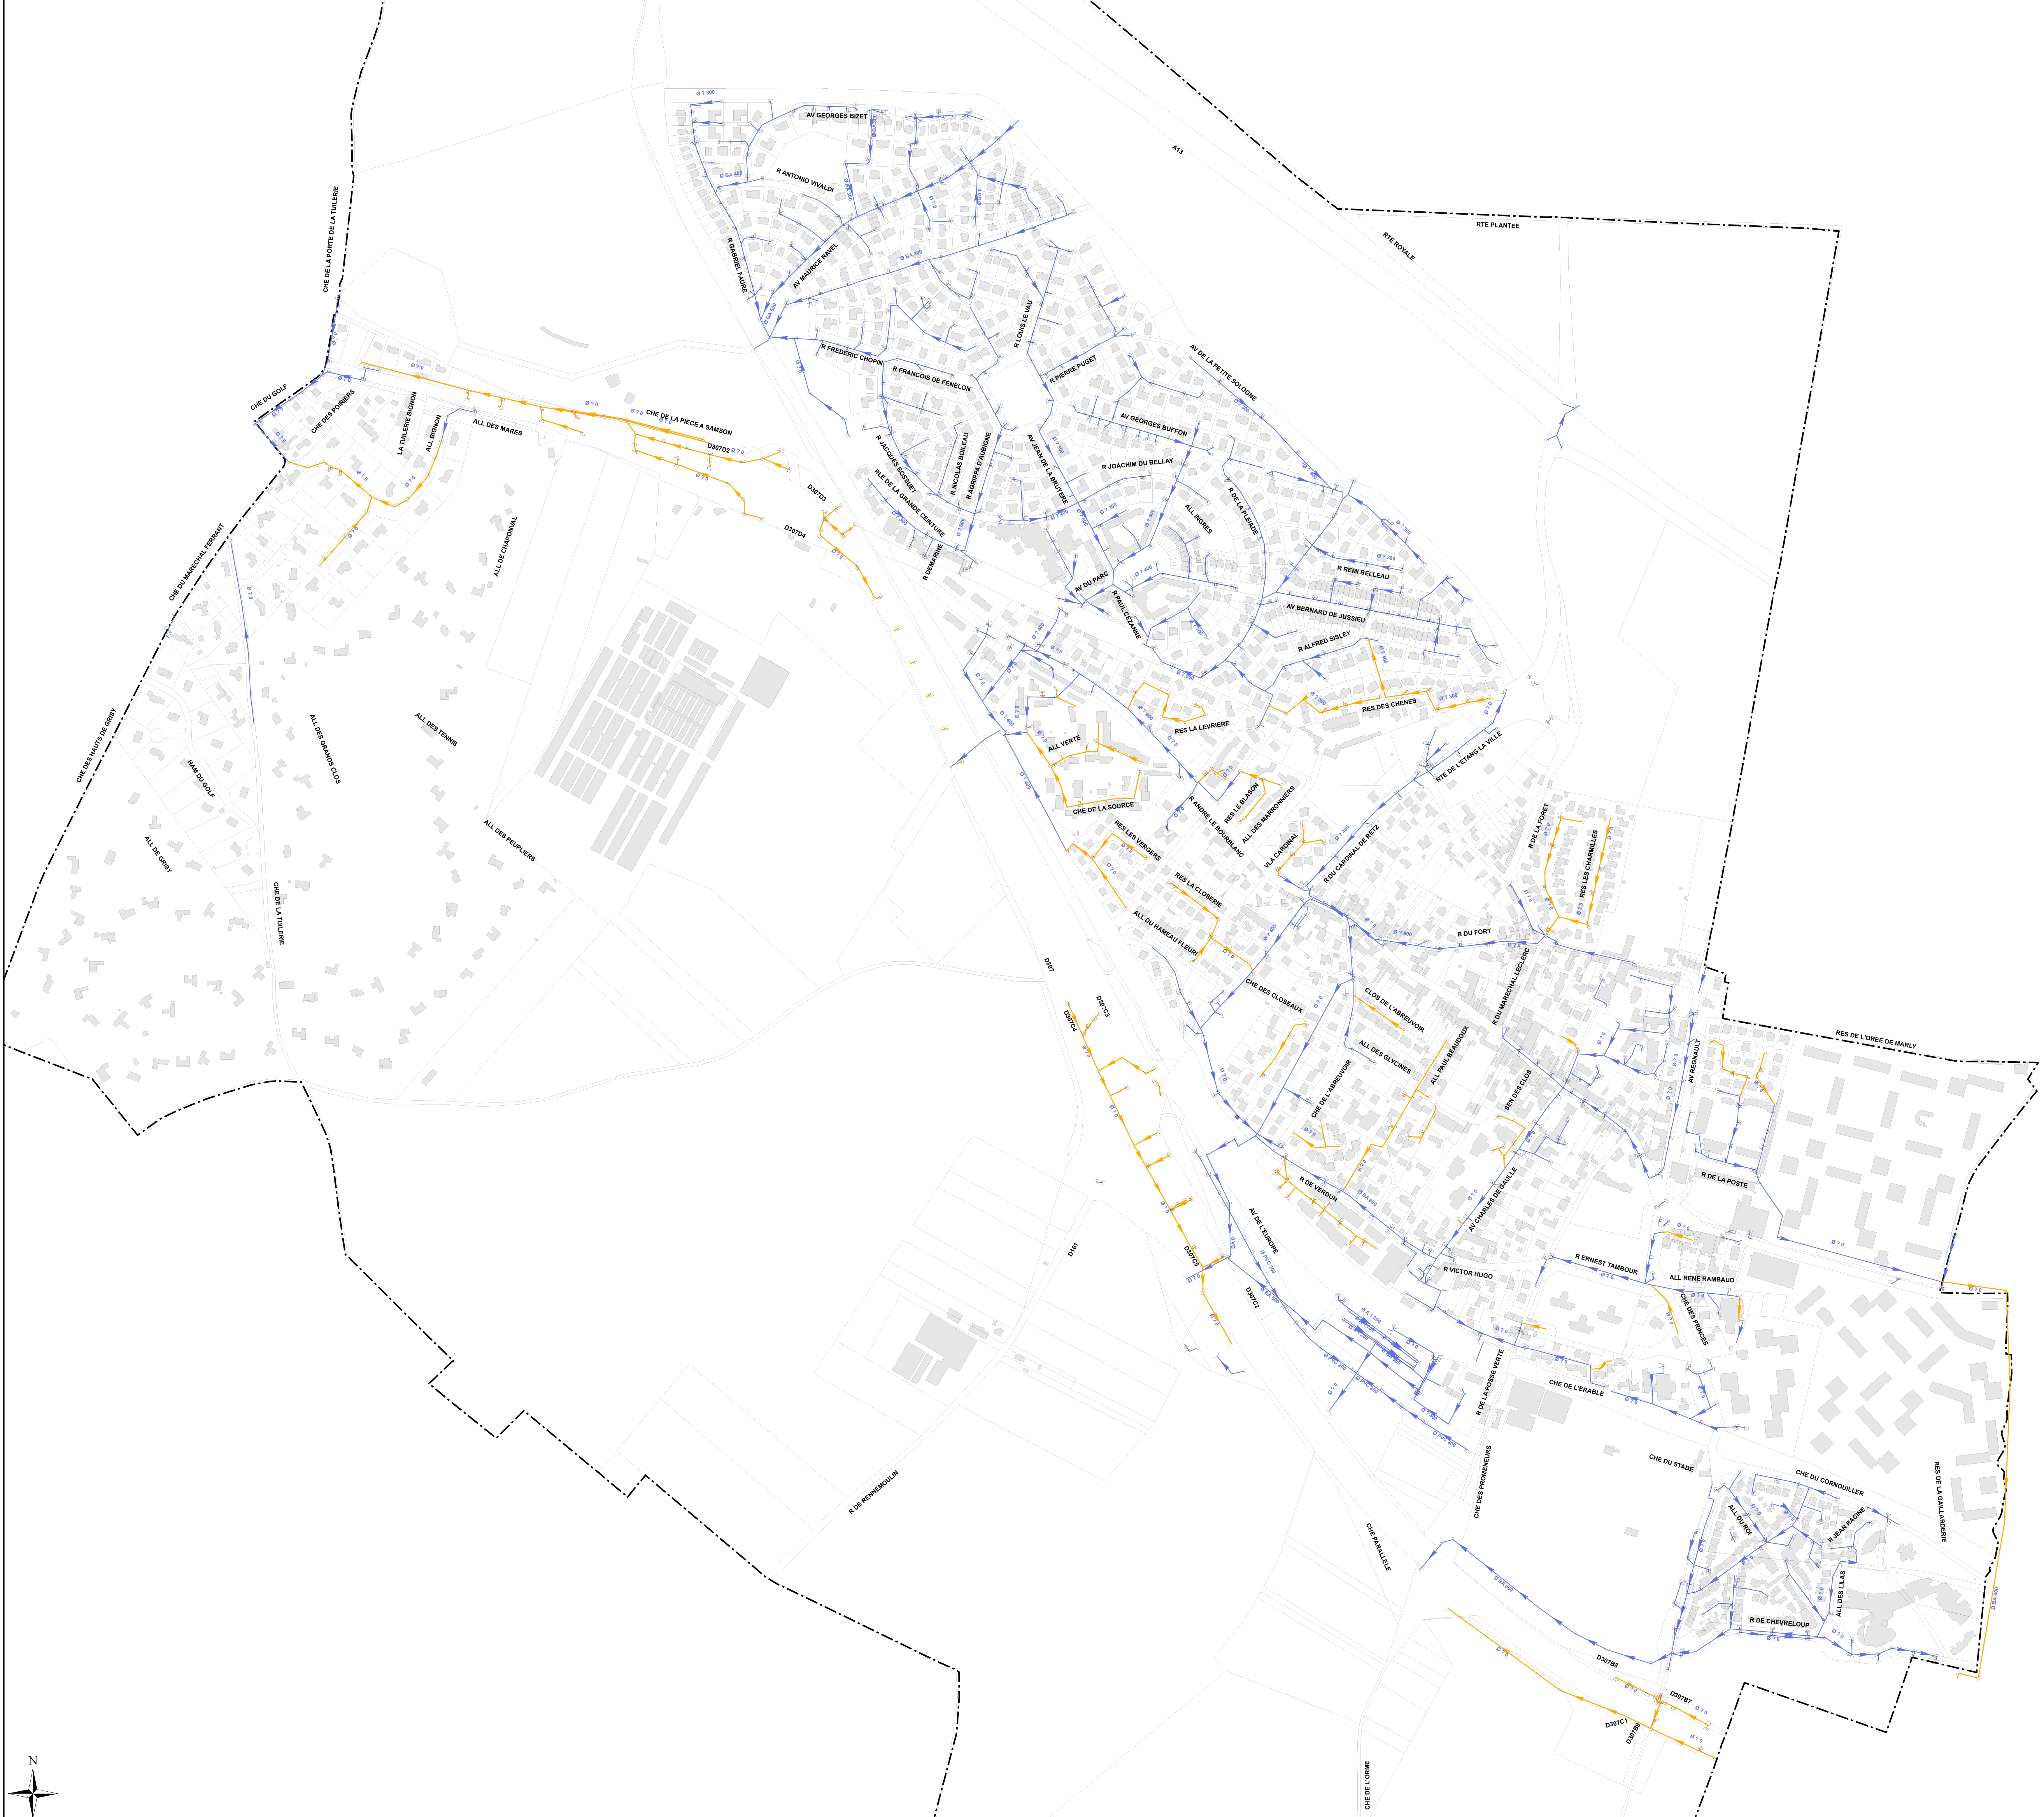



LEGENDE

- Réseau EU
 - Réseau EP
 - Réseau UN
 - Réseau de refoulement EU
 - Réseau EU sous vide
 - Réseau EU sous pression
 - Réseau de refoulement EP
 - Réseau EP sous vide
 - Réseau EP sous pression
 - Branchement EU
 - Branchement EP
 - Branchement Unitaire
 - Réseau Inconnu
 - Branchement Inconnu
 - Réseau privé
- Regard visitable
 - Grille carrée/rectangulaire
 - Regard rond grille
 - Avaloir
 - Avaloir à grille
 - Tampon avaloir grille
 - Regard borgne
 - Exutoire
 - Boîte de branchement
 - Vanne
 - Ventouse
 - Chasse
 - Vidange
 - Débitmètre
 - Clapet
 - Déversoir d'orage
 - Station d'épuration
 - Poste de refoulement

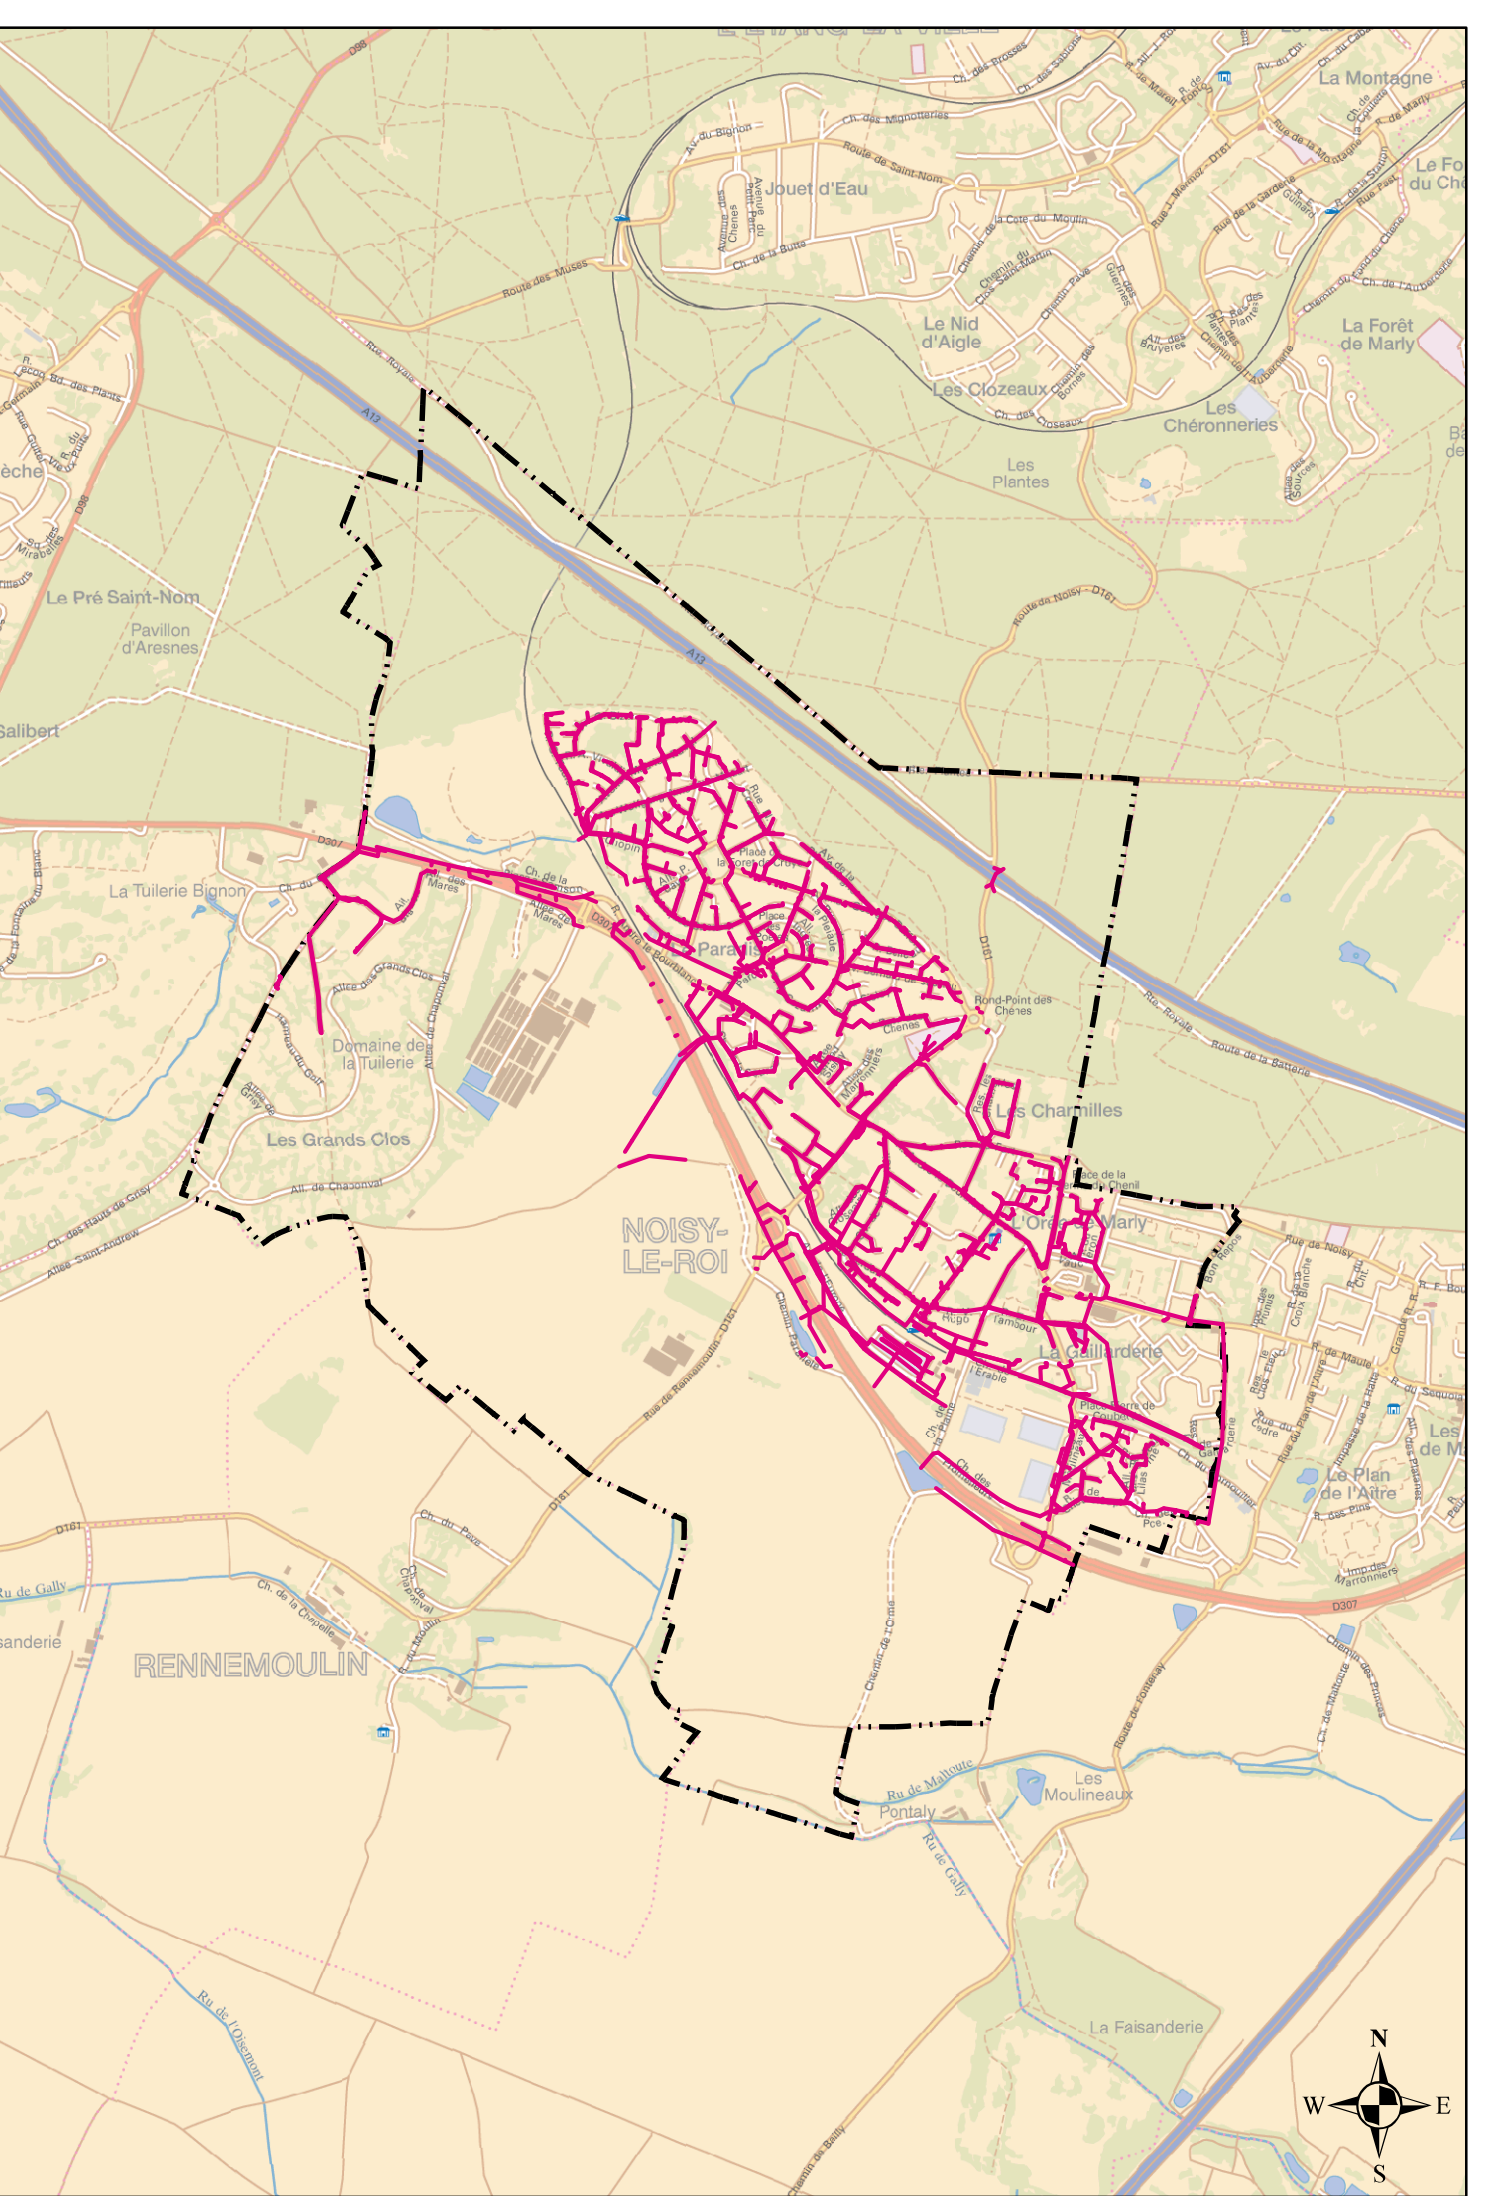

DEPARTEMENT DES YVELINES

COMMUNE DE NOISY-LE-ROI

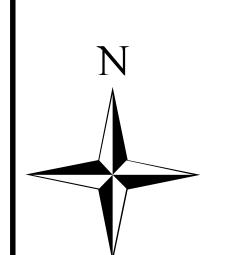

Plan N° : 7815-01-P-100 Echelle : 1:3 000
 Cartographe : A CHAISE Date: 02/07/2014

RESEAUX D'EAUX PLUVIALES
 Plan d'ensemble communal

SAUR
 CPO - NIN
 8, Boulevard Michael Faraday
 77700 SERRIS